SAINT-GOBAIN	PAMATU BLOKU STŪRA STIEGROŠANAS SHĒMA		
	Gads: 2021	Mērogs: 1:10	FPD-1.2

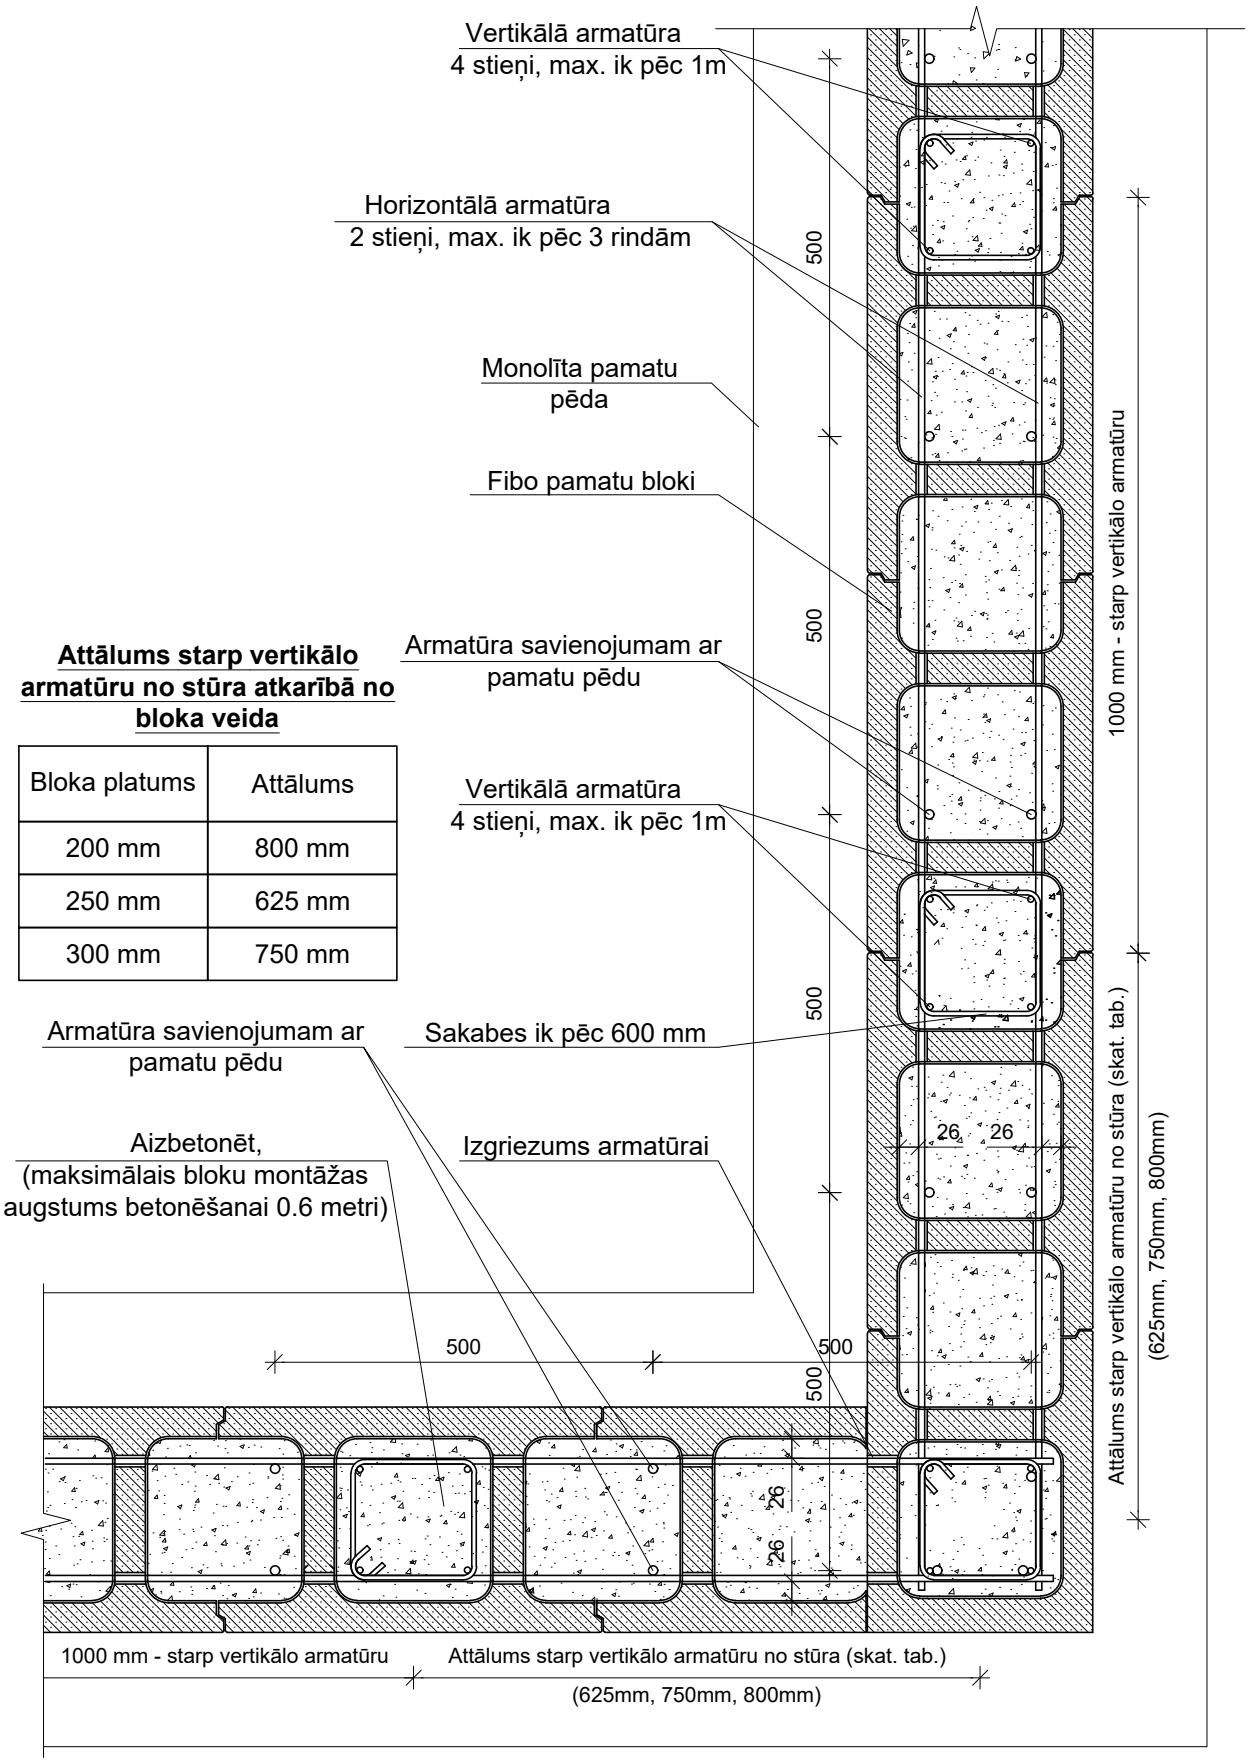

Attālums starp vertikālo armatūru no stūra atkarībā no bloka veida

Bloka platums	Attālums
200 mm	800 mm
250 mm	625 mm
300 mm	750 mm

Piezīmes:

1. Stūra stiegrošanas shēmu skatīt kopā ar pamatu griezumiem FP-1.2, FP-2.2 un pamatu izbūves shēmām FPD-1.1, FPD-2.1, FPD-3.1.
2. Stūra savienojumā horizontālo armatūru liek katrā bloku rindā, vismaz 1m uz katru pusi no stūra.

fibo SAINT-GOBAIN gyproc SAINT-GOBAIN isover SAINT-GOBAIN weber SAINT-GOBAIN

Risinājums izstrādāts kā palīglīdzeklis projektētājiem un būvniekiem, un nav uzskatāms par projektu.